


臺南園區廠商租地圖（示意圖）

115.09.30

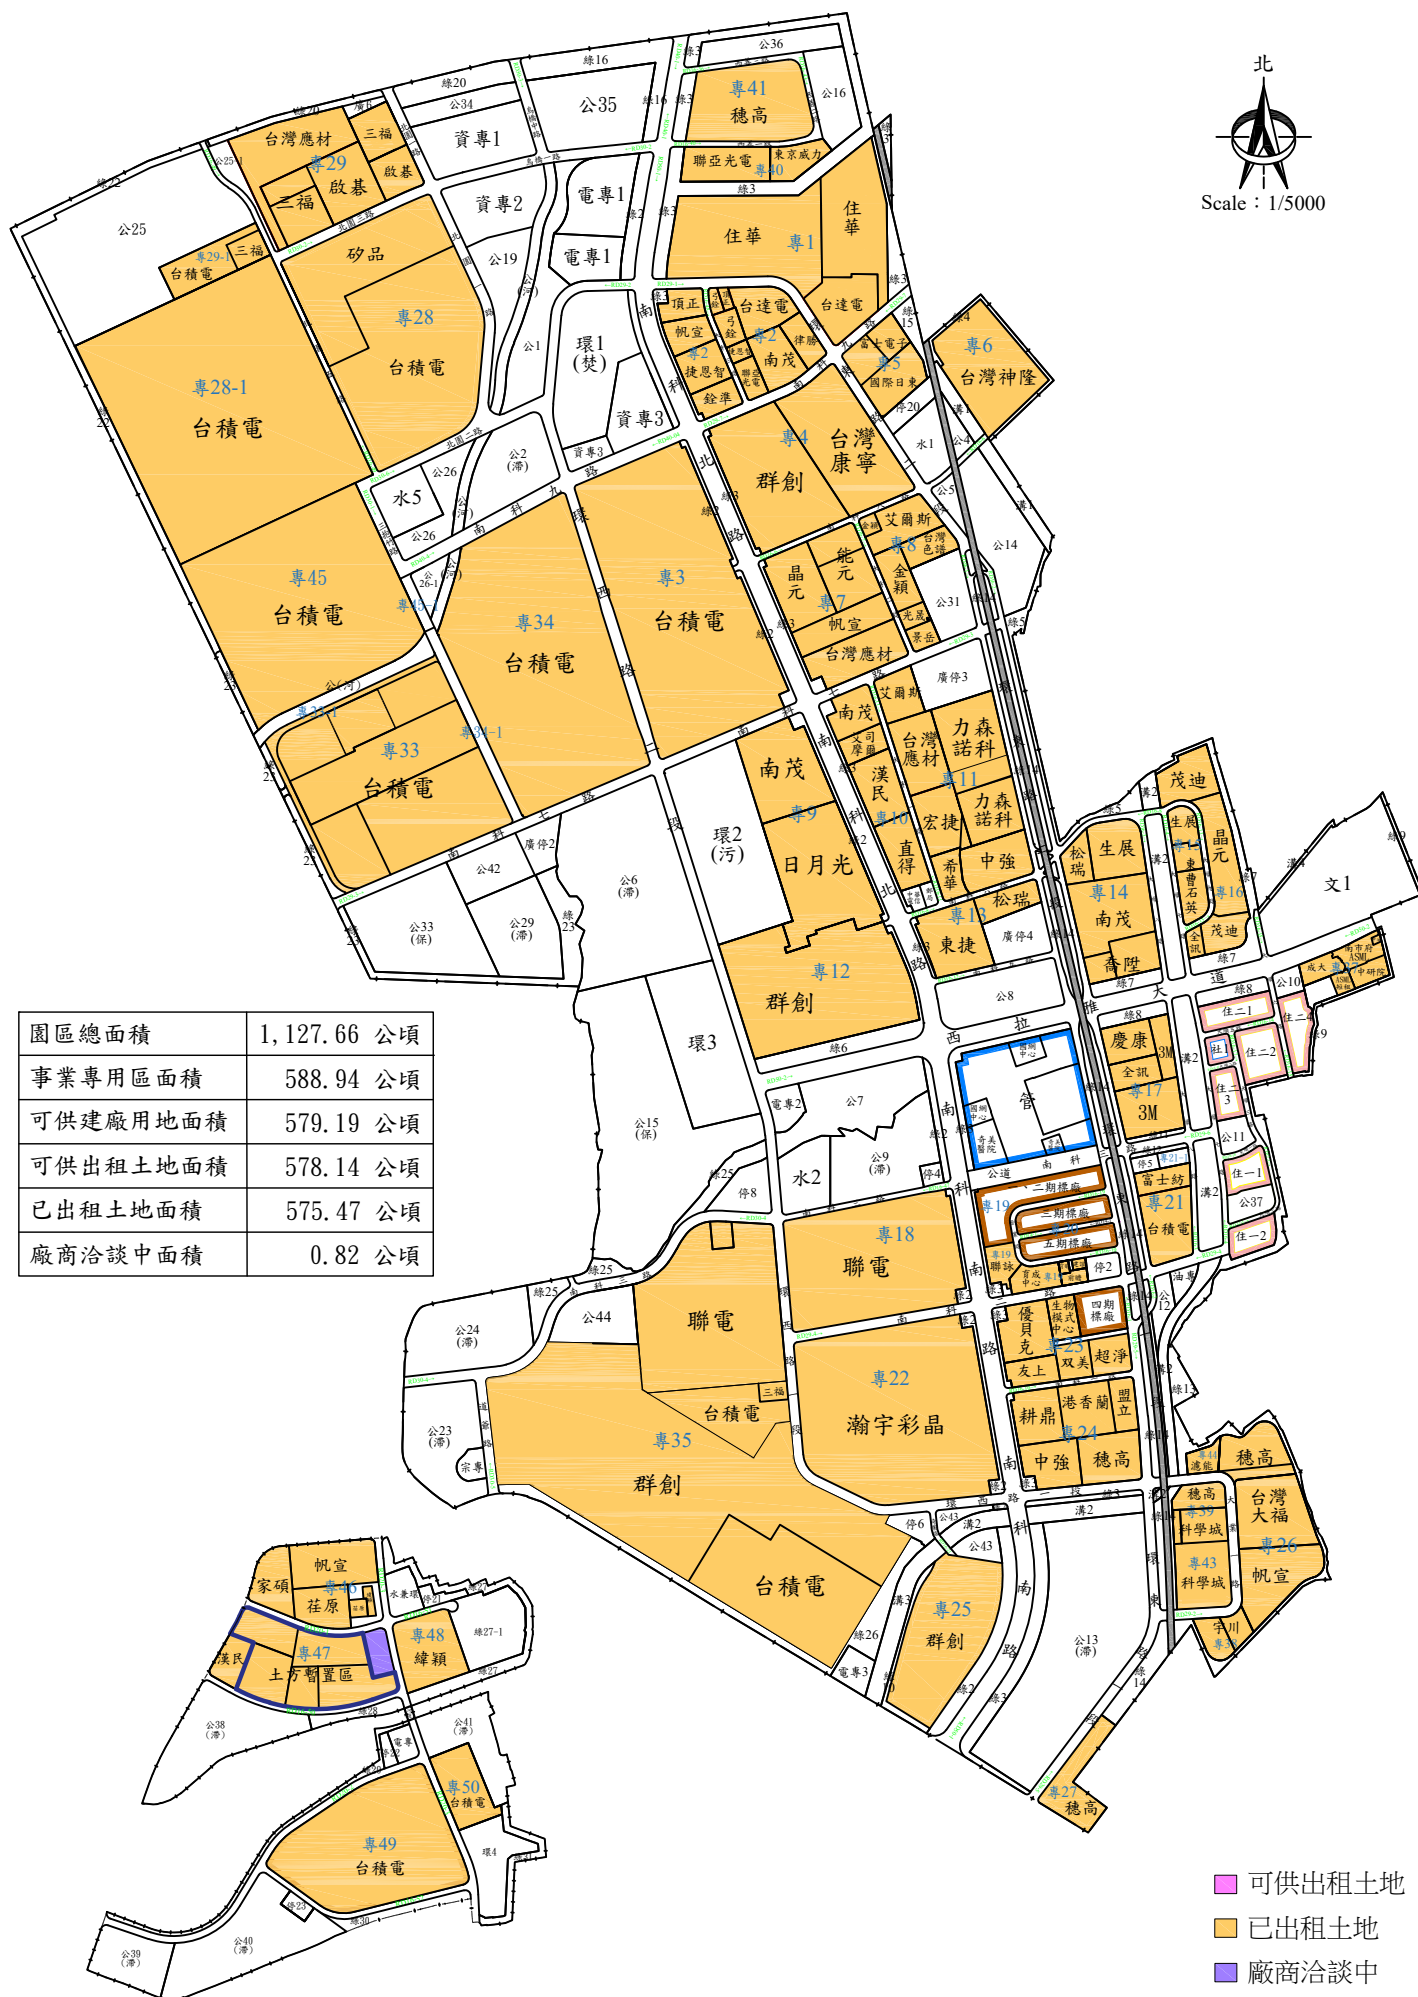

園區總面積	1,127.66 公頃
事業專用區面積	588.94 公頃
可供建廠用地面積	579.19 公頃
可供出租土地面積	578.14 公頃
已出租土地面積	575.47 公頃
廠商洽談中面積	0.82 公頃

- 可供出租土地
- 已出租土地
- 廠商洽談中