
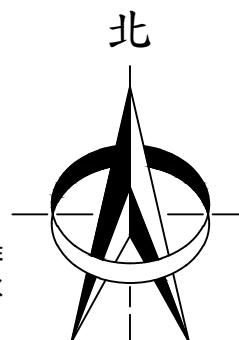


屏東園區廠商租地圖（示意圖）

115.09.30

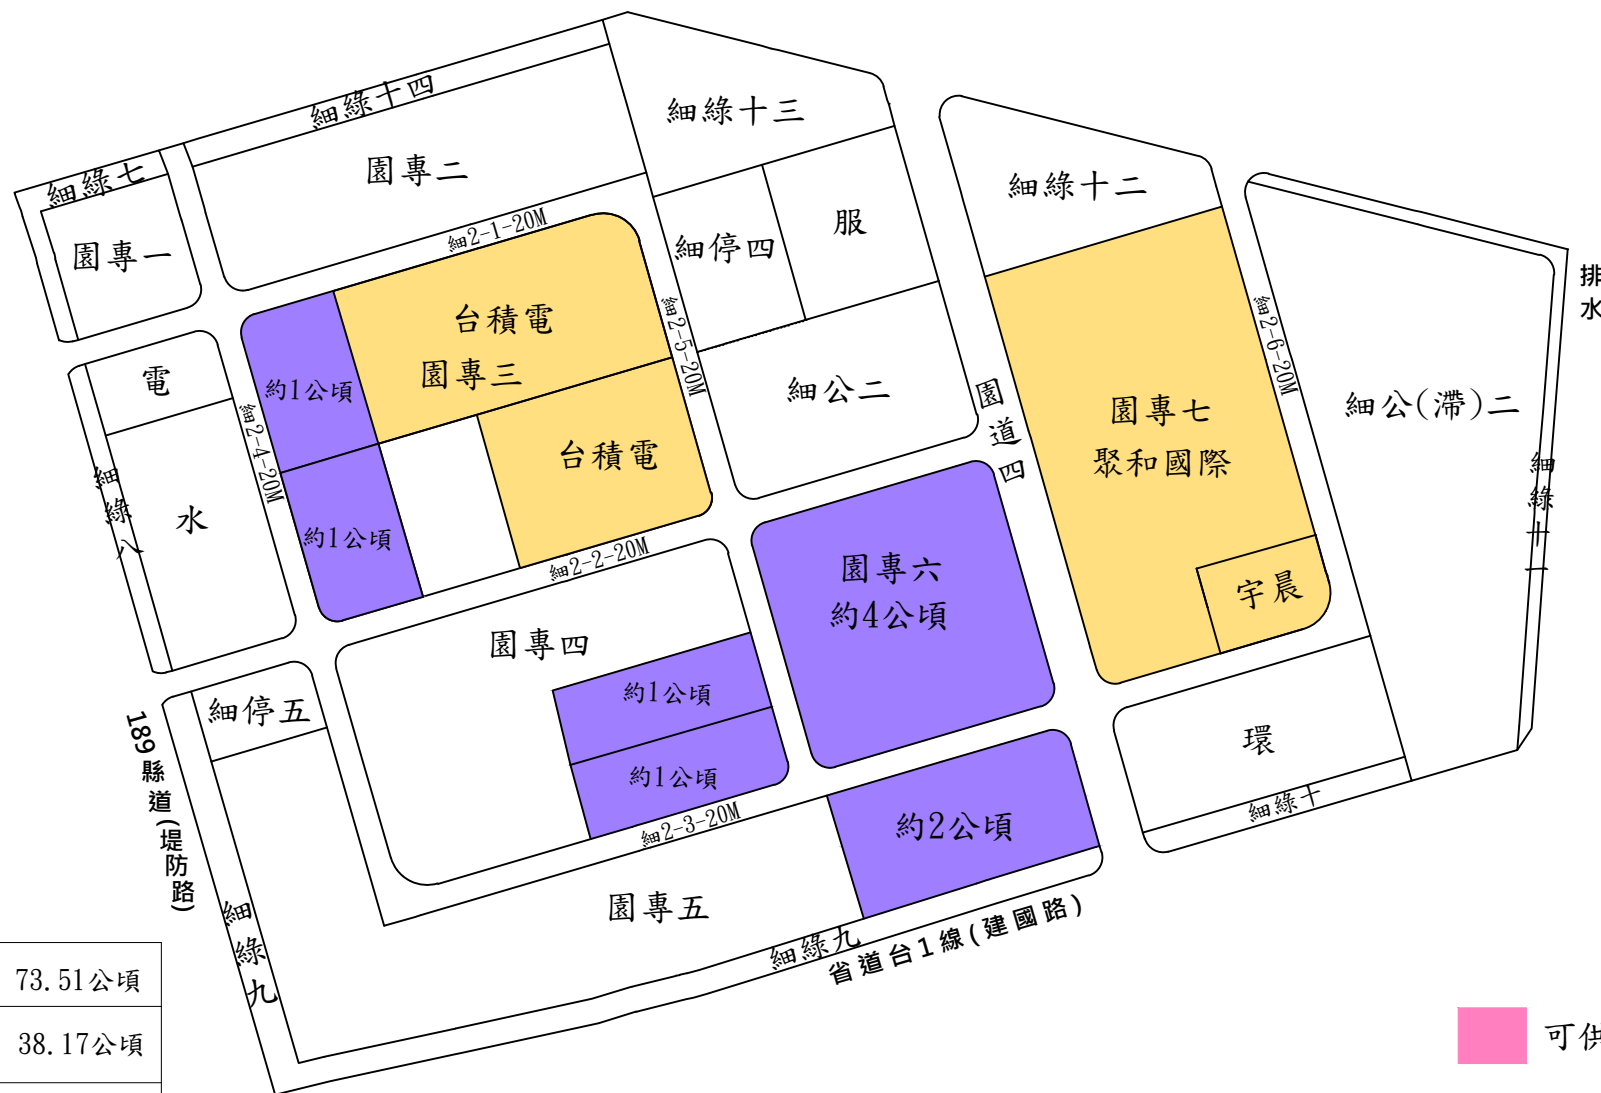

總面積	73.51公頃
科園事業專用區	38.17公頃
可供出租土地面積	11.75公頃
已出租土地面積	11.75公頃
廠商洽談中	13公頃

- 可供出租土地
- 已出租土地
- 廠商洽談中